


ПАКЕТ : СТАНДАРТ 55

ПЛАН РАЗМЕЩЕНИЯ ЭЛЕКТРИКИ

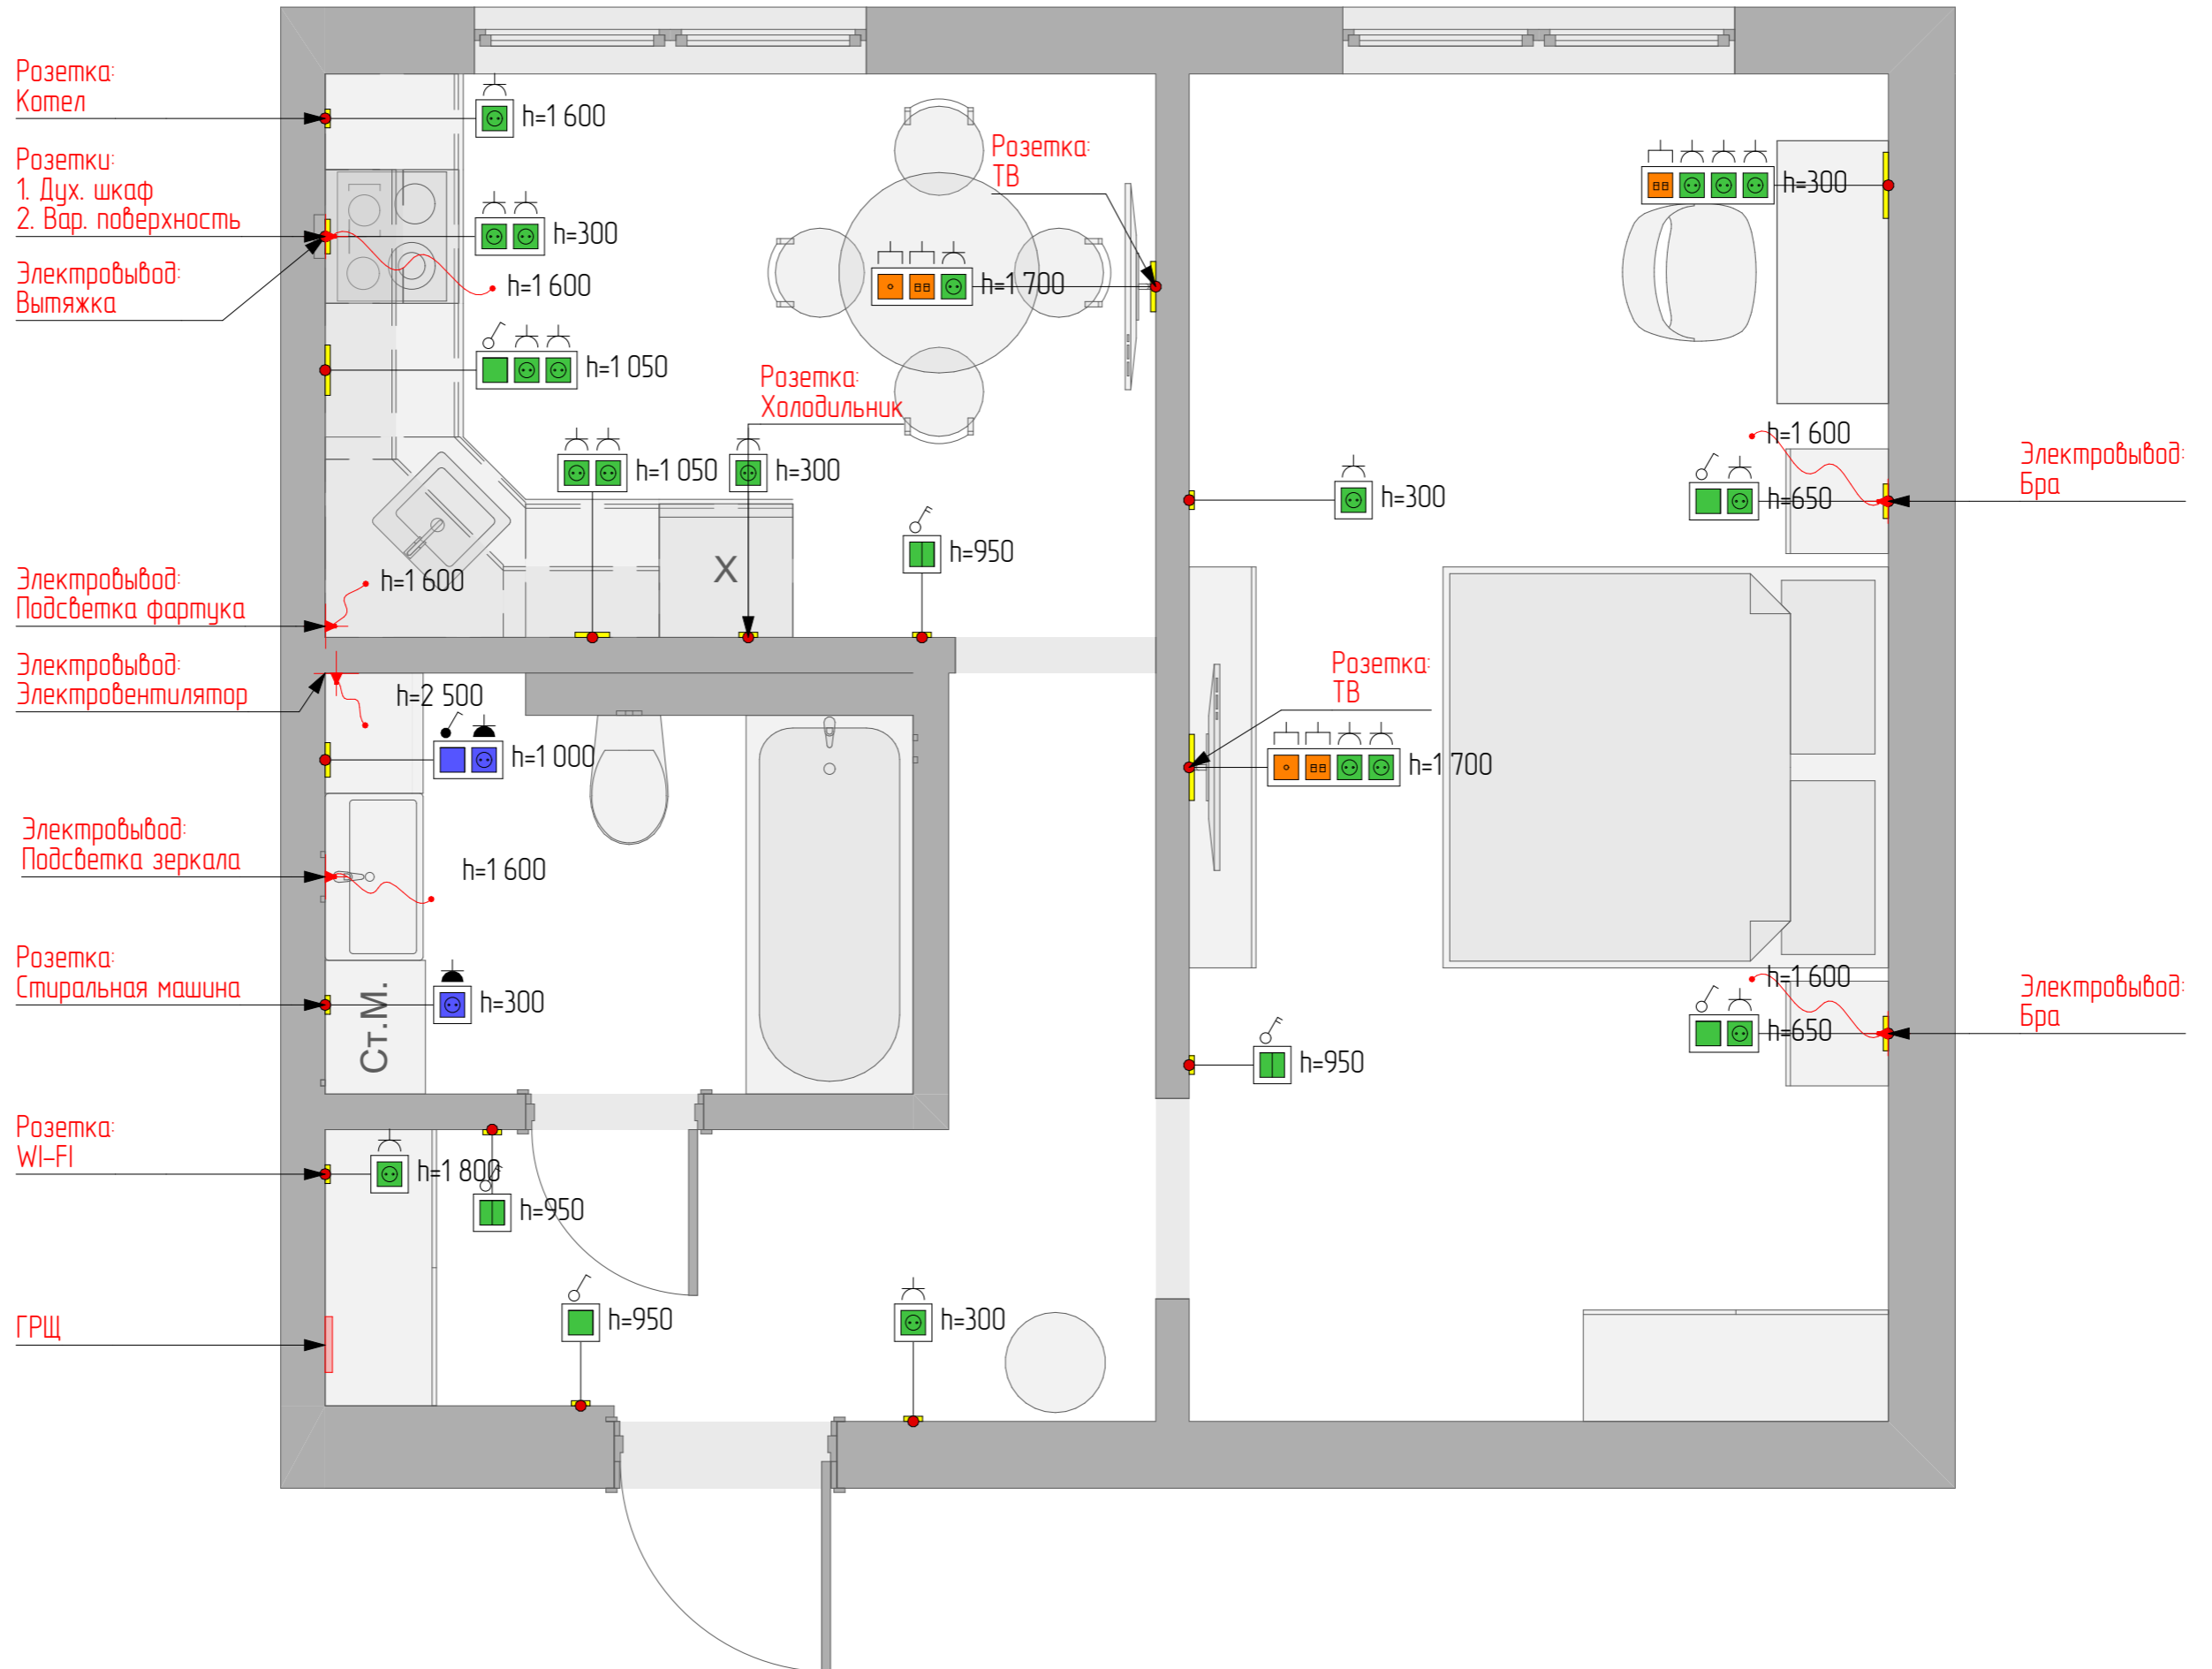

ПАКЕТ : СТАНДАРТ 55

ПЛАН РАЗМЕЩЕНИЯ ОСВЕЩЕНИЯ

