ПАКЕТ : СТАНДАРТ 115

ПЛАН РАЗМЕЩЕНИЯ ЭЛЕКТРИКИ

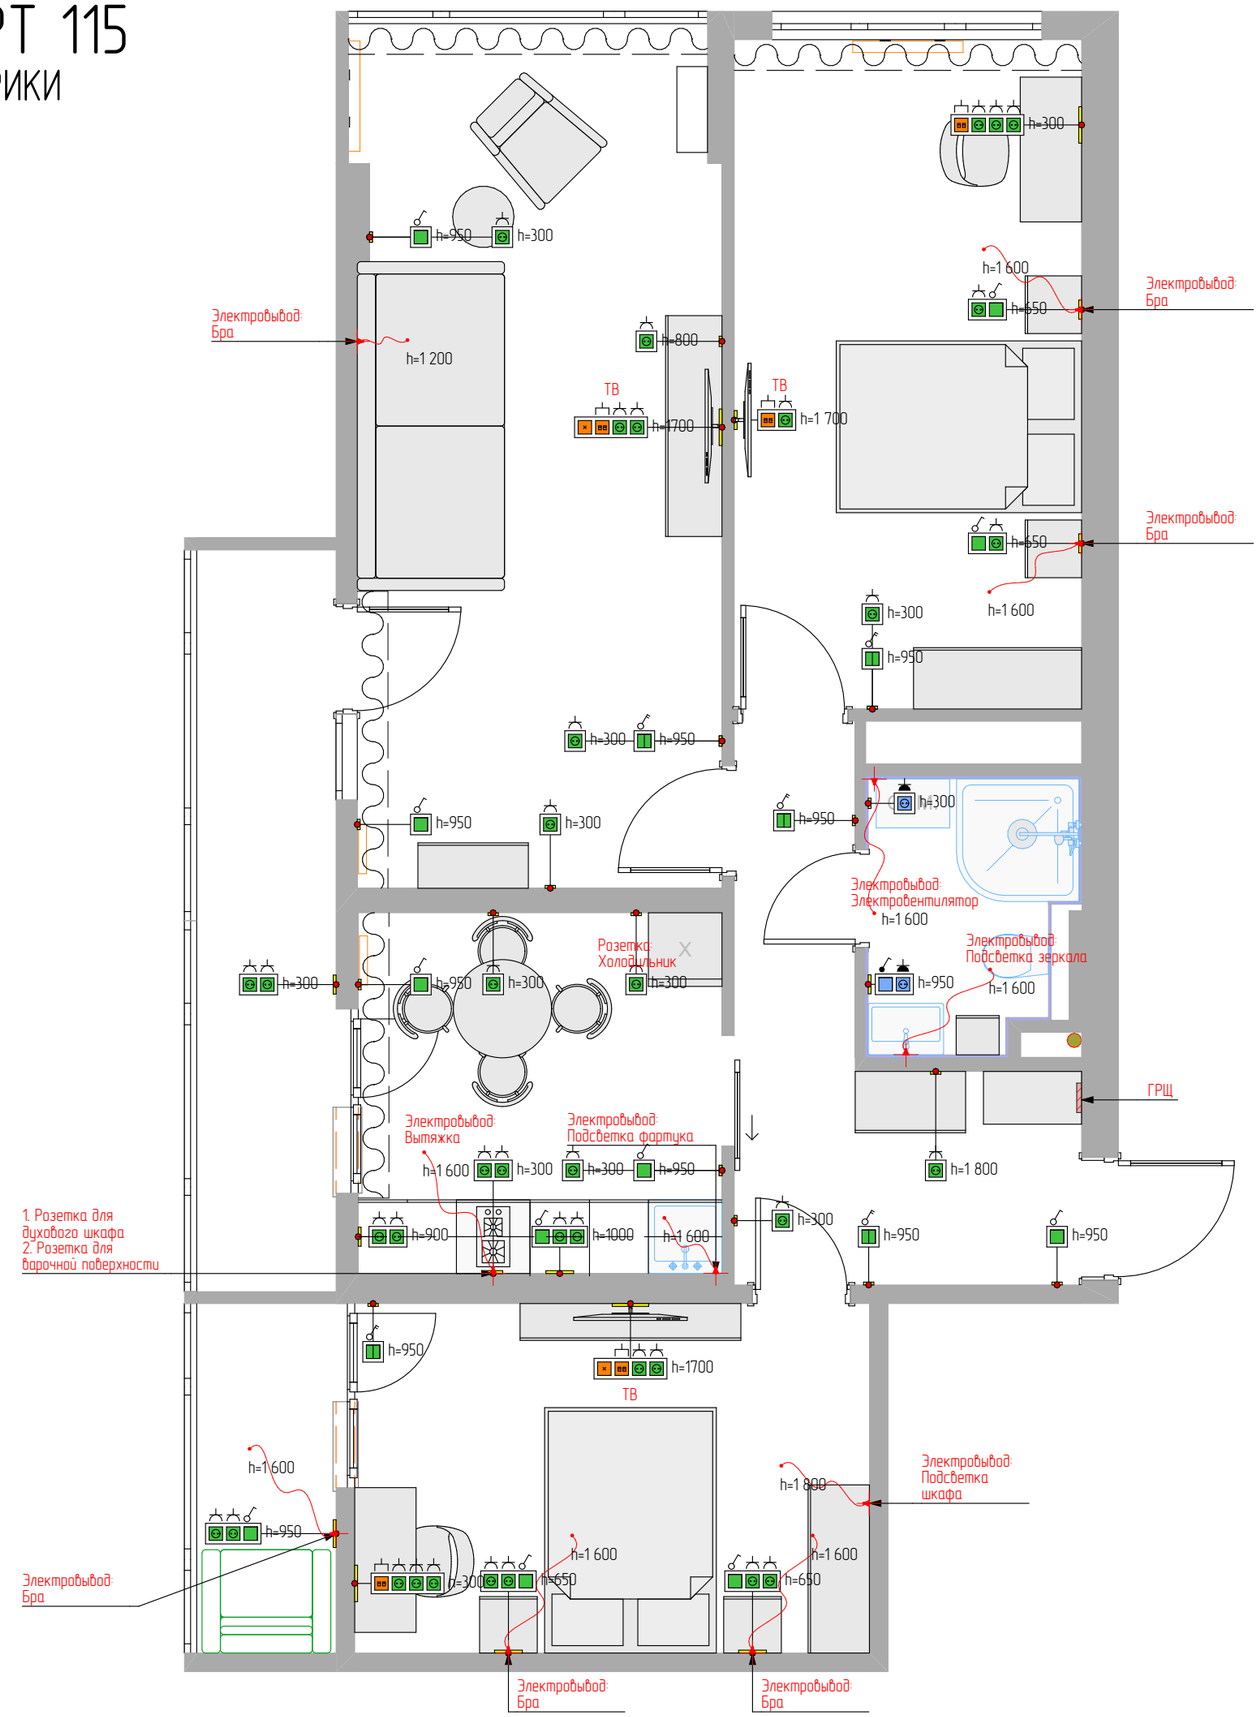

ПАКЕТ : СТАНДАРТ 115
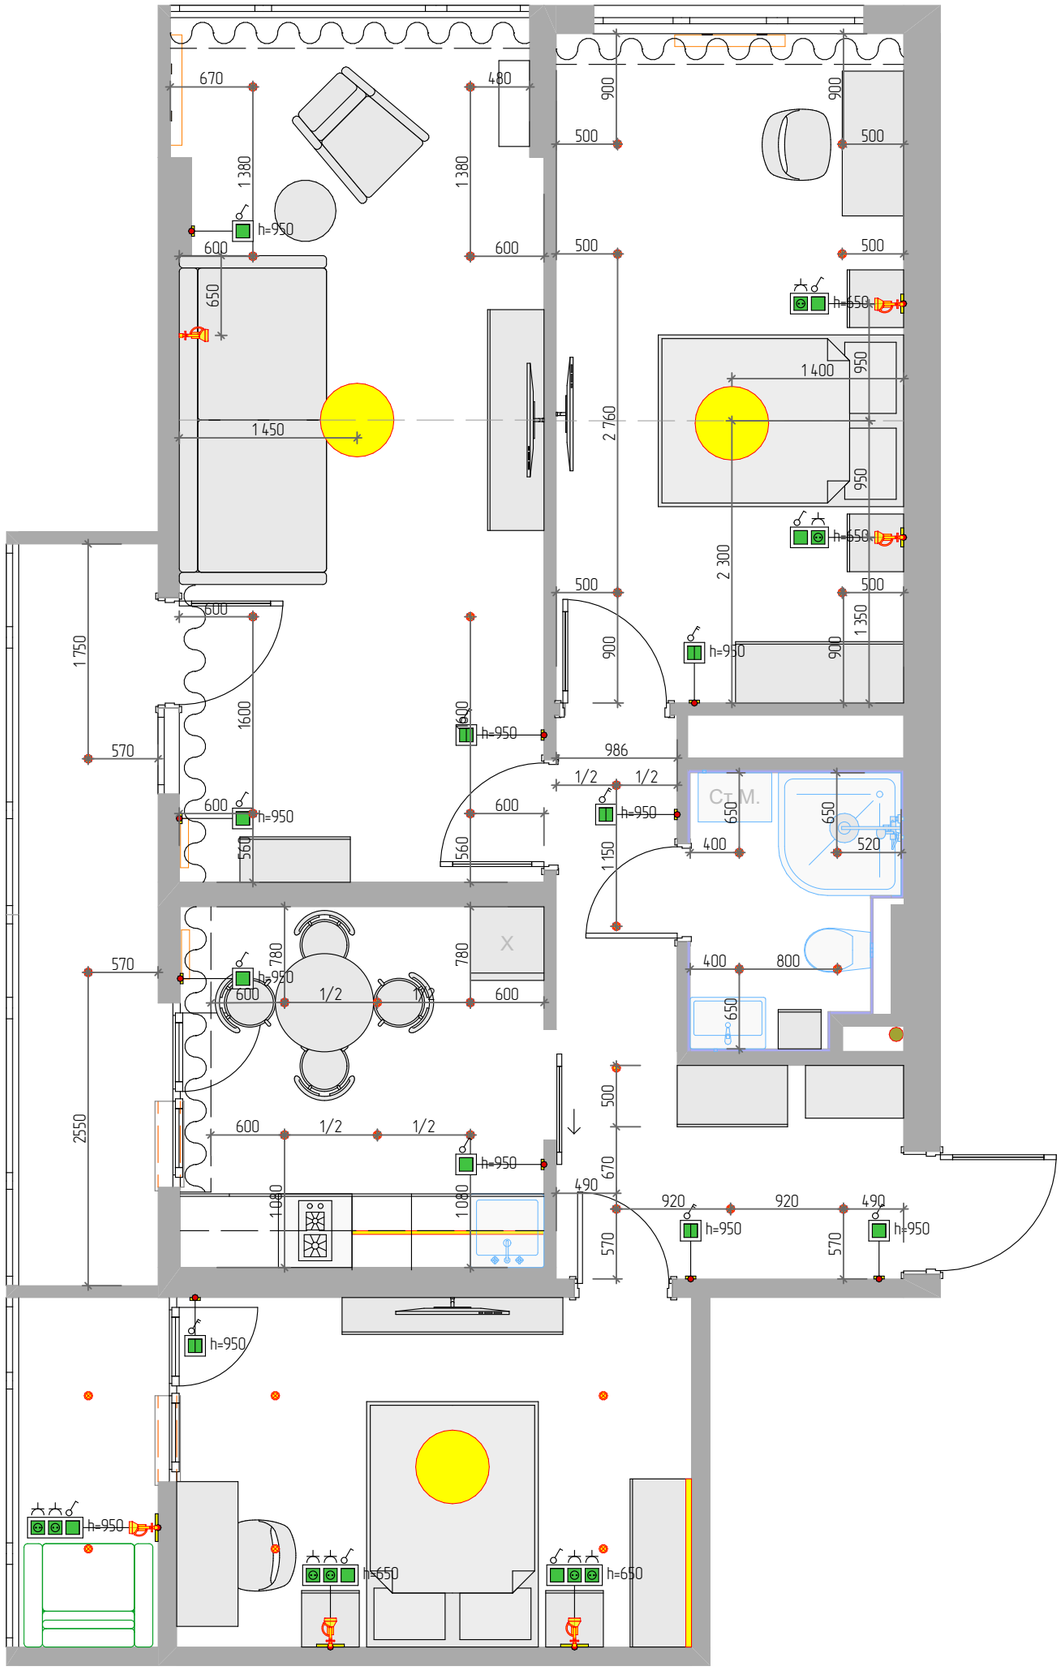
ПЛАН РАЗМЕЩЕНИЯ ОСВЕЩЕНИЯ